



OGRODZENIE STRONA WEWNĘTRZNA
POŁUDNIE G-g

PRZEKRÓJ II-II PRZEKRÓJ III-III

P1	WARSTWY POKRYCIE- DACHÓWKA
2,0cm	DACHÓWKA CERAMICZNA

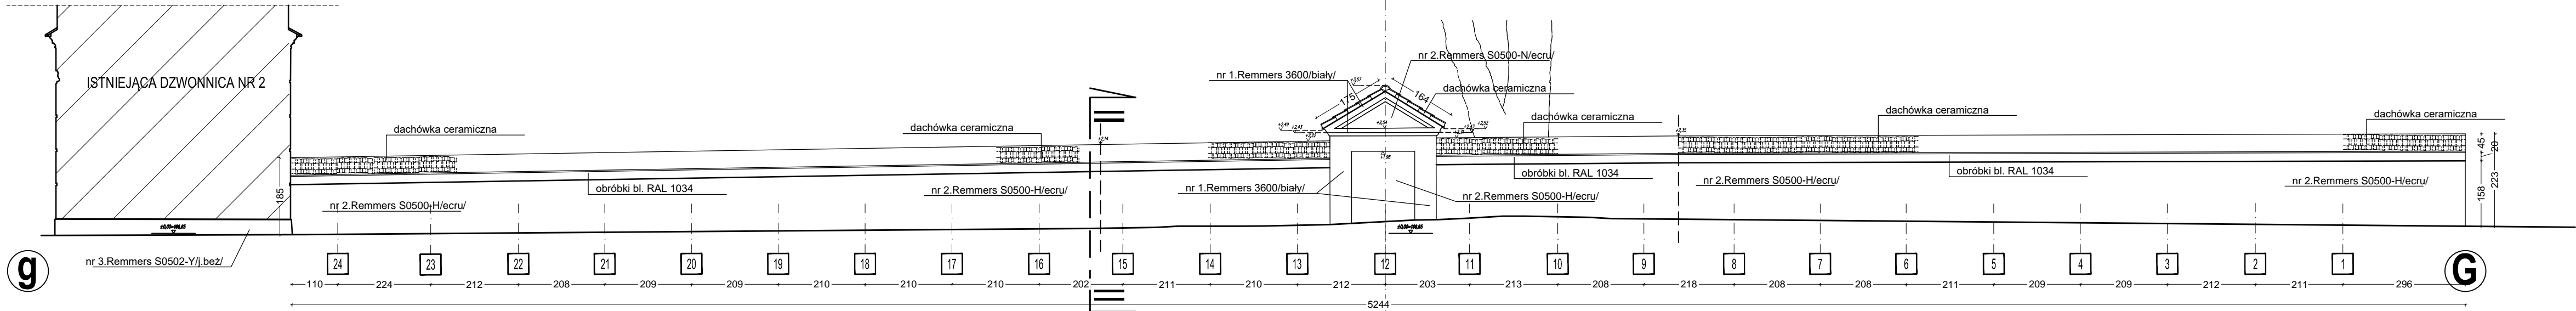

OGRODZENIE POŁUDNIE G-g

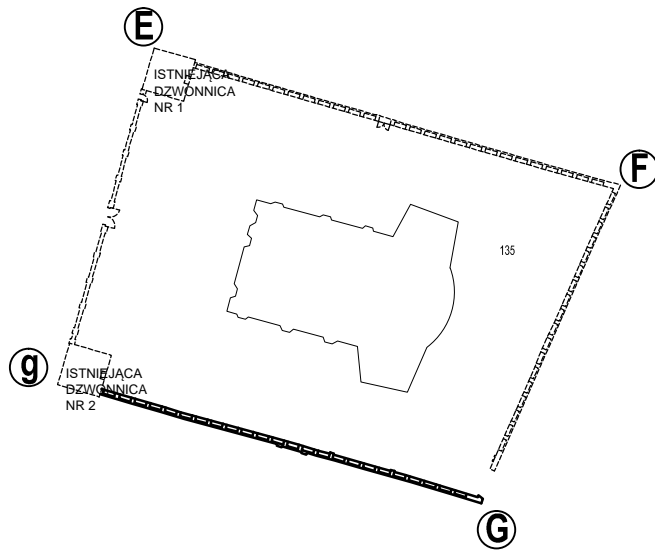

UWAGA: PRZED ZAKUPEM FARB PORÓWNAĆ
PALETĘ KOLORÓW Z ISTNIEJĄCĄ
KOLORYSTYKĄ KOŚCIOŁA DOKONAĆ
EWENTUALNEJ WERYFIKACJI

Wszystkie prawa autorskie dotyczącego tego rysunku są własnością pracowni architektonicznej.
Niniejszy rysunek jest wydany pod warunkiem, iż nie będzie kopiowany, ani udostępniany bez
zgody z Projektantem. Nie należy odmierzać wymiarów z rysunku ani też używać go jako
szablona. Przed przystąpieniem do prac budowlanych wszystkie wymiary należy sprawdzić w
naturze. W przypadku stwierdzenia niezgodności należy zwrócić się do projektanta.

NAZWA OBJEKTU:
REMONT WIEŻ KOŚCIELNYCH I PARKANU
WOKÓŁ KOŚCIOŁA W SOSNOWICY

PROJEKTANT:	NR. UPR.:	PODPIS:
ARCH. JANUSZ WYMIATAŁ	MA /036/11 spec. architektoniczna do projektowania bez ograniczeń	
PROJEKTANT SPRAWDZAJĄCY:		
ARCH. GRZEGORZ CHRUSCIE	156/LBOK/2016 spec. architektoniczna do projektowania bez ograniczeń	

TREŚĆ RYSUNKU:
WIDOK OGRODZENIA-POŁUDNIE
WIDOK OGRODZENIA-STRONA
WEWNĘTRZNA

FAZA:	PROJEKT ARCHITEKTONICZNO - BUDOWL		
BRANŻA:	ARCHITEKTURA		
DATA:	22.12.2022	SKALA:	1:100
REWIZJA:	NUMER RYSUNKU:		
1	A.-04		