




ELEWACJA PÓŁNOCNA  
DZWONNICA NR 1

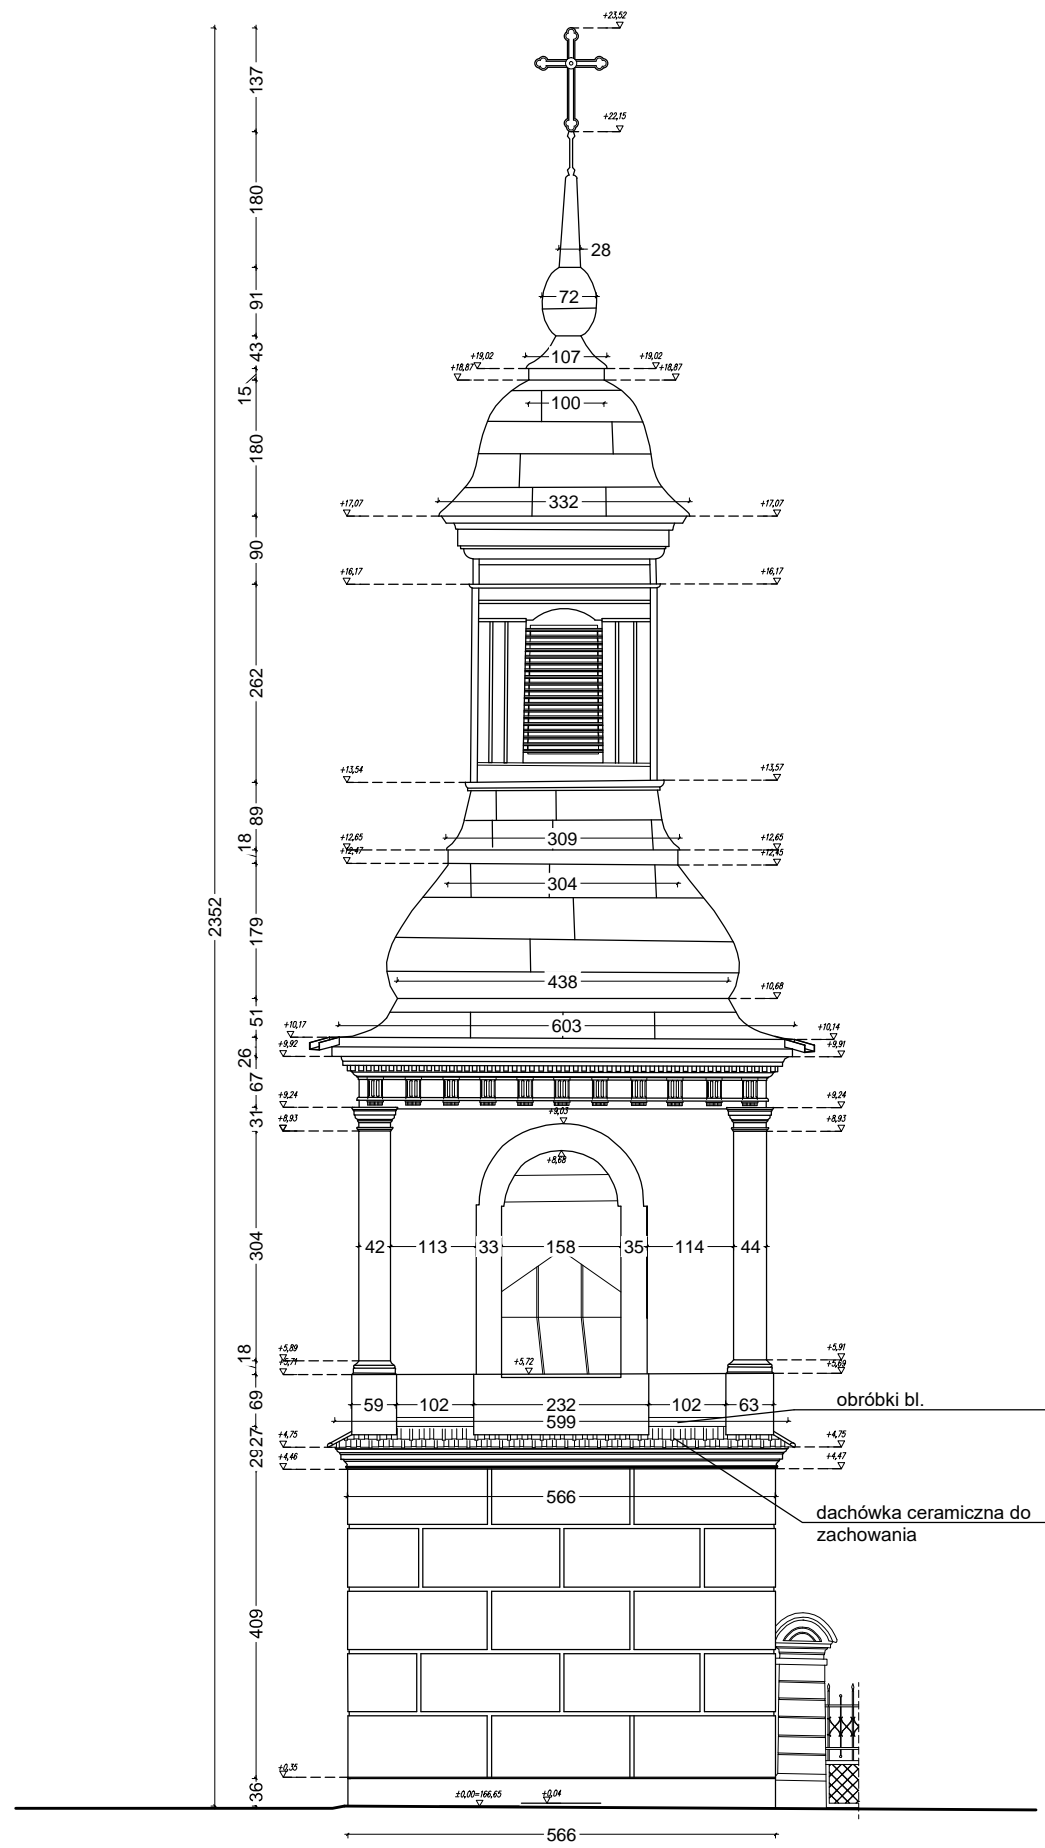


ELEWACJA WSCHODNIA  
DZWONNICA NR 1

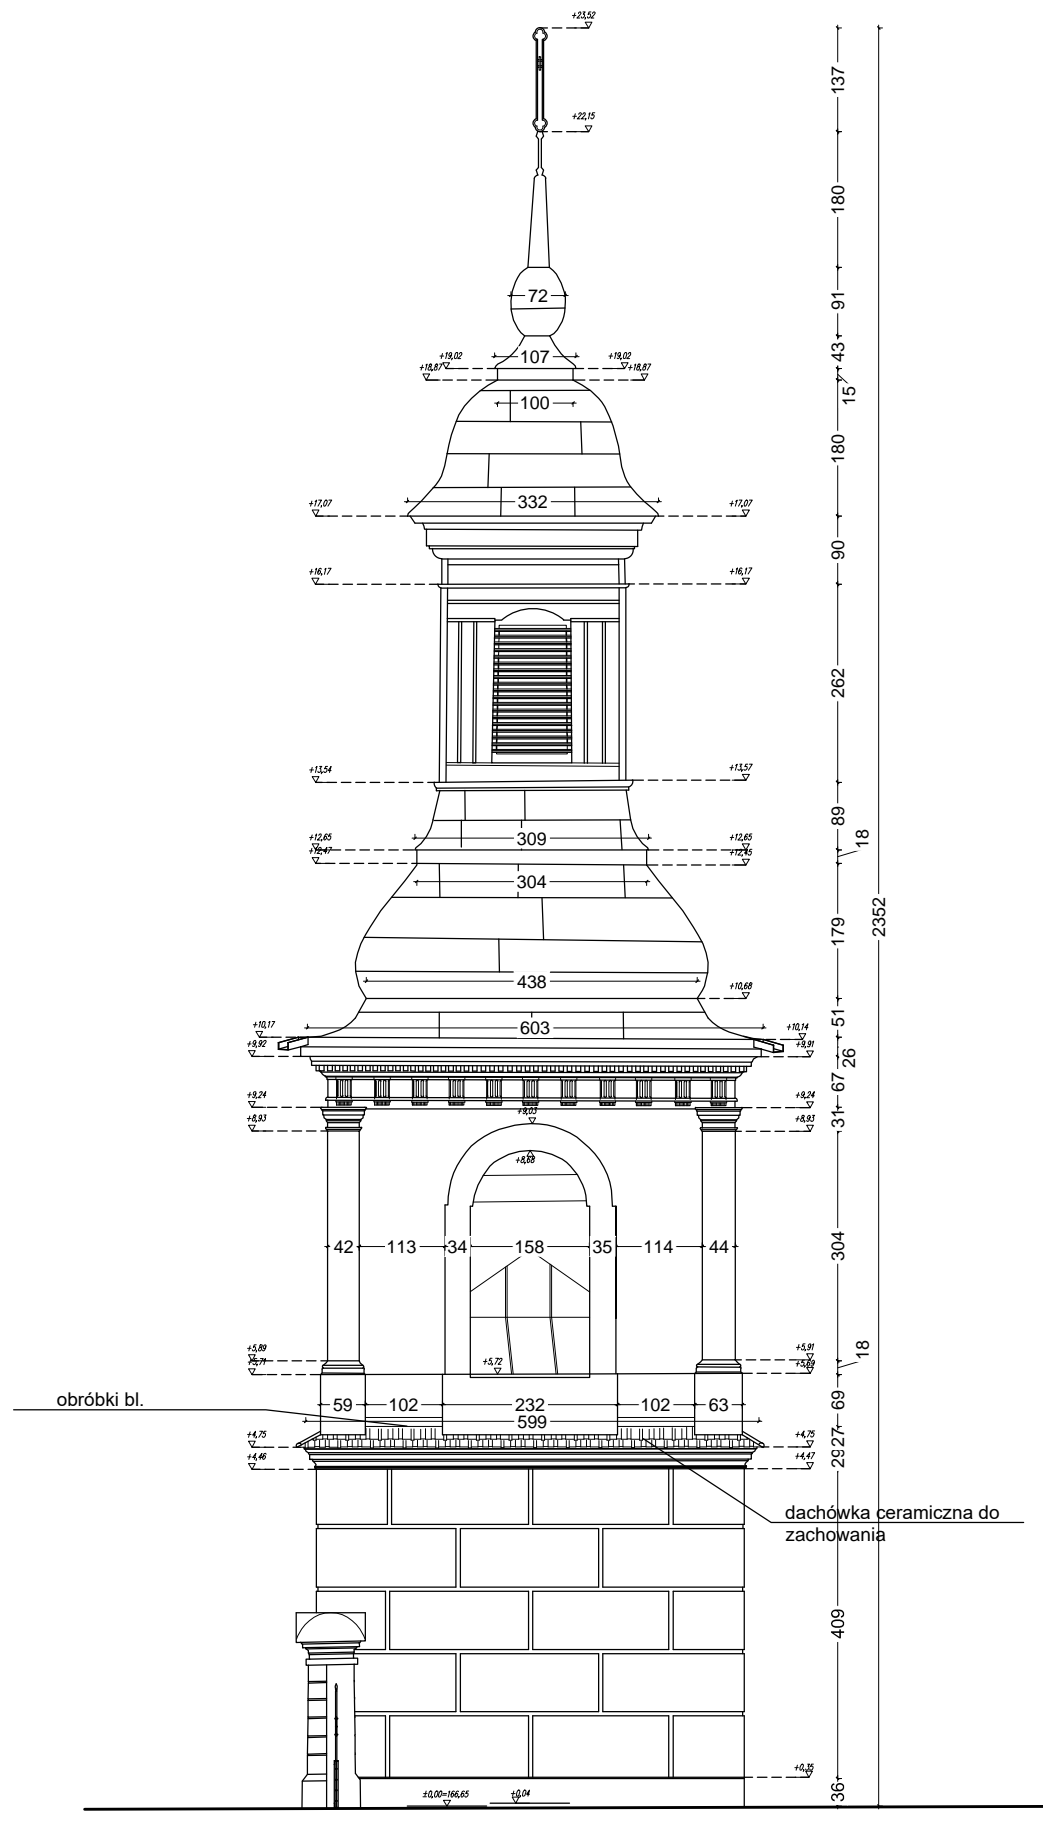

ELEWACJA POŁUDNIOWA  
DZWONNICA NR 1

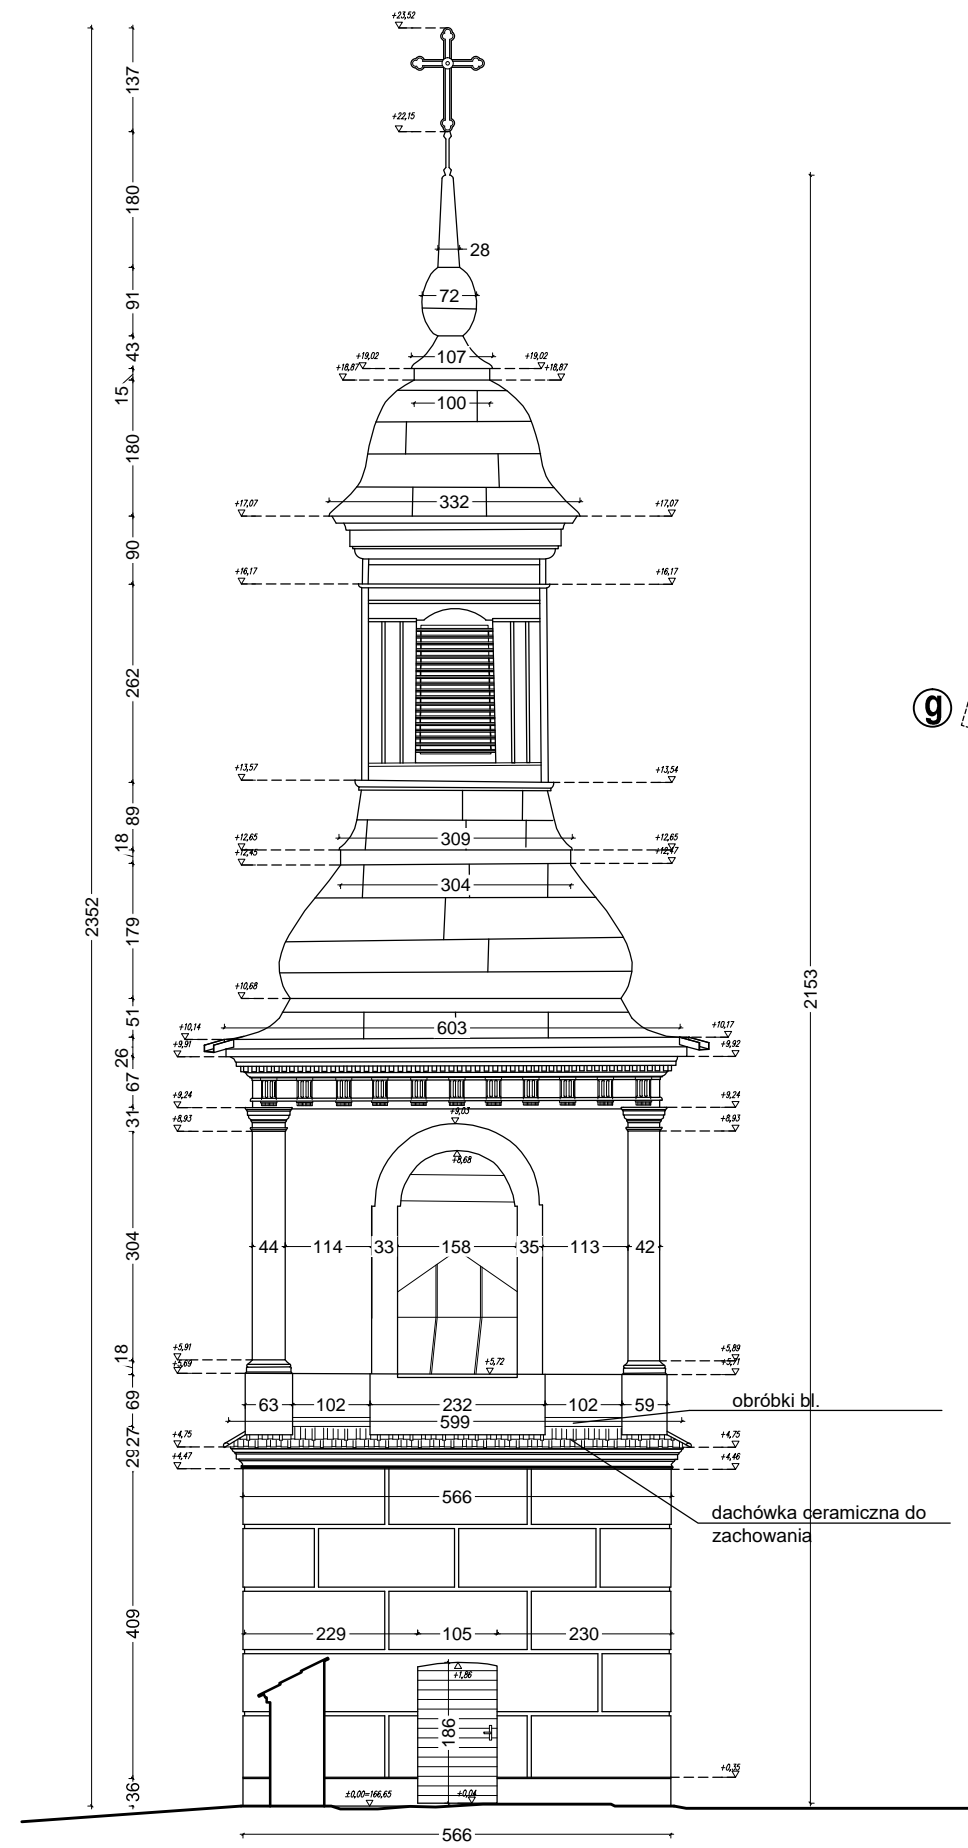

ELEWACJA ZACHODNIA  
DZWONNICA NR 1

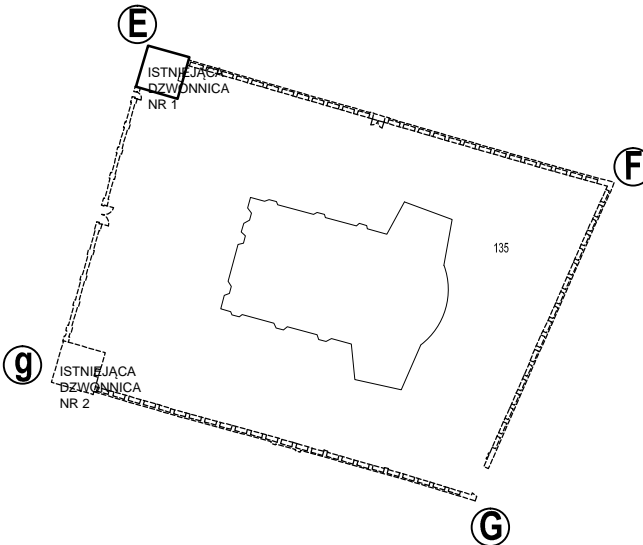

Wszystkie prawa autorskie dotyczące tego rysunku są własnością pracowni architektonicznej. Niniejszy rysunek jest wydany pod warunkiem, iż nie będzie kopiowany, ani udostępniany bez zgody Projektanta. Nie należy odmierzać wymiarów z rysunku ani też używać go jako szablonu. Przed przystąpieniem do prac budowlanych wszystkie wymiary należy sprawdzić w naturze. W przypadku stwierdzenia niezgodności należy zwrócić się do projektanta.		
NAZWA OBIEKTU: REMONT WIEŻ KOŚCIELNYCH I PARKANU WOKÓŁ KOŚCIOŁA W SOSNOWICY		
PROJEKTANT:	NR. UPR.:	PODPIS:
ARCH. JANUSZ WYMIATAŁ	MA/036/11 spec. architektoniczna do projektowania bez ograniczeń	
PROJEKTANT SPRAWDZAJĄCY:		
ARCH. GRZEGORZ CHRUSCIEL	156/LBOKK/2016 spec. architektoniczna do projektowania bez ograniczeń	
TREŚĆ RYSUNKU: ELEWACJE WIEŻA KOŚCIELNA NR 1		
FAZA: PROJEKT TECHNICZNY		
BRANŻA: ARCHITEKTURA		
DATA:	22.12.2022	SKALA: 1:100
REWIZJA:	NUMER RYSUNKU:	
1	A.-05	