



OGRODZENIE STRONA WEWNĘTRZNA
POŁUDNIE G-g

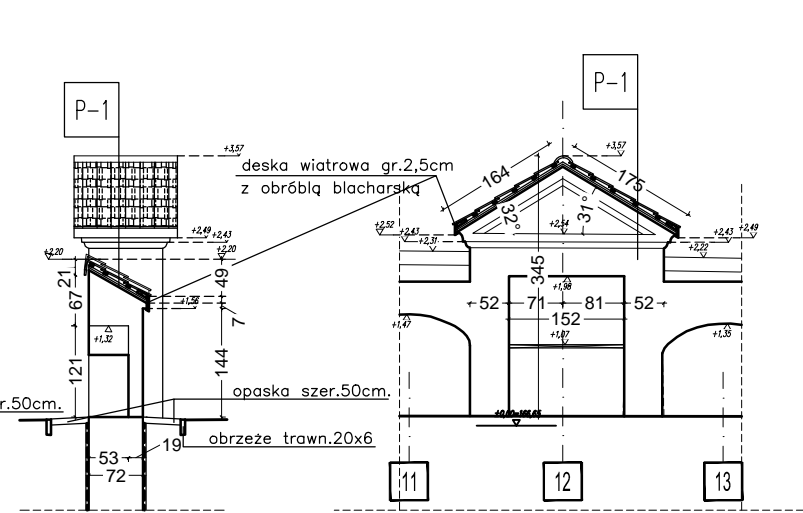


FUNDAMENTY ISTNIEJĄCE I RZĘDNA
POSADOWIENIA WG STANU ISTNIEJĄCEGO

PRZEKRÓJ II-II PRZEKRÓJ III-III

P1	WARSTWY POKRYCIE- DACHÓWKA nowa
2,0cm	DACHÓWKA CERAMICZNA
3,2x5,0cm	ŁATY DREWNIANE IMPREGNOWANE
2,5cm	KONTRŁATA DREWNIANA IMOREGNOWANA
2-3,0cm	WARSTWA WYRÓWNAWCZA Z ZAPR.CEM.
	ISTNIEJĄCY MUR Z CEGŁY

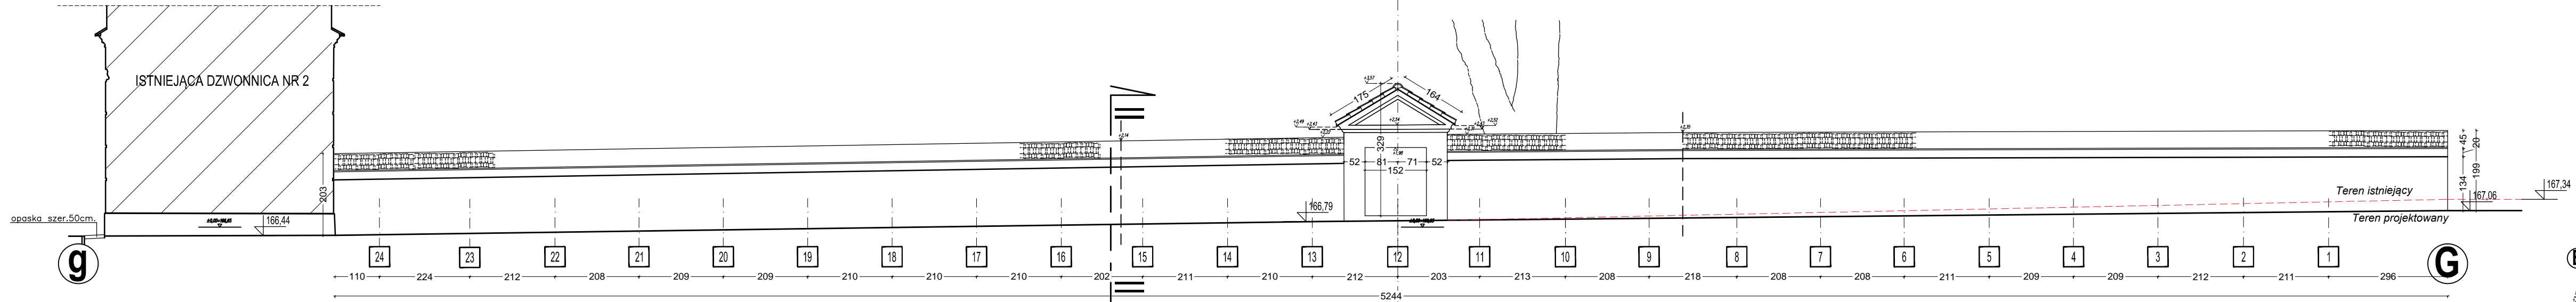

OGRODZENIE POŁUDNIE G-g

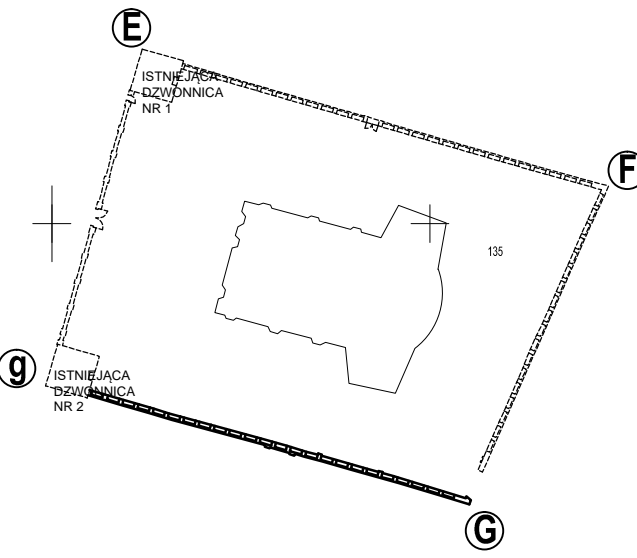

Wszystkie prawa autorskie dotyczące tego rysunku są własnością pracowni architektonicznej. Niniejszy rysunek jest wydany pod warunkiem, iż nie będzie kopiowany, ani udostępniany bez uzgodnienia z Projektantem. Nie należy odmierzać wymiarów z rysunku ani też używać go jako szablonu. Przed przystąpieniem do prac budowlanych wszystkie wymiary należy sprawdzić w naturze. W przypadku stwierdzenia niezgodności należy zwrócić się do projektanta.

NAZWA OBIEKTU:
REMONT WIEŻ KOŚCIELNYCH I PARKANU
WOKÓŁ KOŚCIOŁA W SOSNOWICY

PROJEKTANT:	NR. UPR.:	PODPIS:
ARCH. JANUSZ WYMIATAŁ	MA /036/11 spec. architektoniczna do projektowania bez ograniczeń	
PROJEKTANT SPRAWDZAJĄCY:		
ARCH. GRZEGORZ CHRUSCIE	156/LBOKK/2016 spec. architektoniczna do projektowania bez ograniczeń	

TREŚĆ RYSUNKU:
WIDOK OGRODZENIA-POŁUDNIE
WIDOK OGRODZENIA-STRONA
WEWNĘTRZNA

FAZA:	PROJEKT TECHNICZNY	
BRANŻA:	ARCHITEKTURA	
DATA:	22.12.2022	SKALA: 1:100
REWIZJA:	NUMER RYSUNKU:	
1	A.-04	